
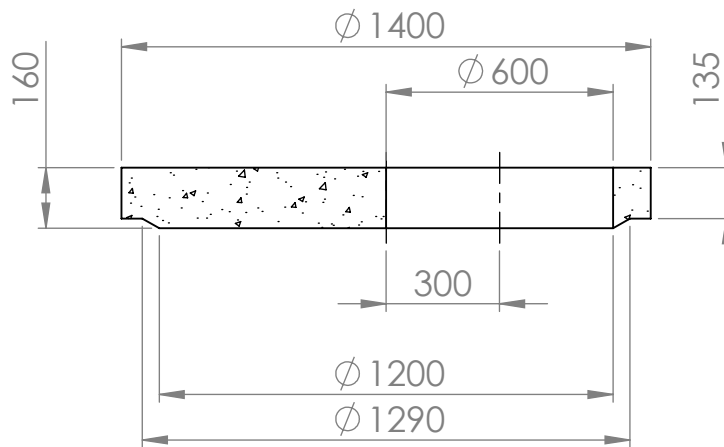


Materiaali: Betoni
 Lujusluokka: B r
 Massa: 454 kg
 Betonilavuus: 193 dm³

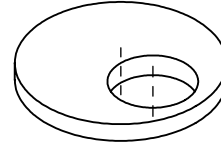

KESKILINJAN LEIKKAUS

Asiakas		Projekti			Piirustuslaji
	Mittakaava 1:20 A4	Työnumero	Suunnittelija Olli Haapamäki	Piirtäjä Olli Haapamäki	Tarkastaja
 Rudus A CRH COMPANY		Nimitys		Tuotenro. 2512122	Pvm 27.2.2020
		UL-kansi 1200/1400 aukko reunassa		Piirustusnumero	Rev
Rudus Oy Karvaamokuja 2a 00380 Helsinki puh: 020 4477 427 etunimi.sukunimi@rudus.fi					