


Materiaali: Betoni
Lujuusluokka: B r
Massa: 809 kg
Betoniilavuus: 344 dm³

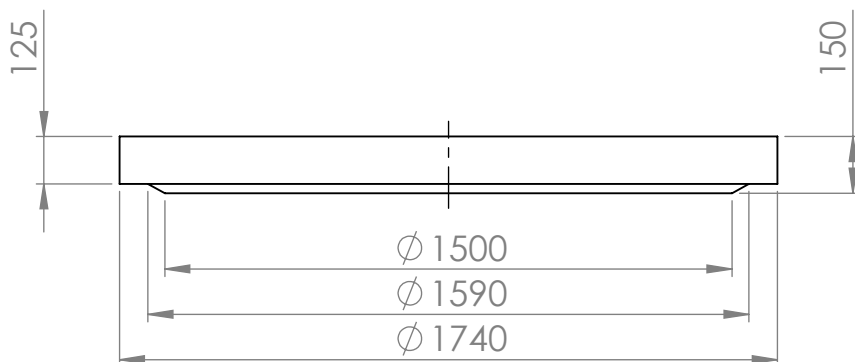

Asiakas		Projekti			Pirustuslaji		
	Mittakaava 1:20 A4	Työnumero	Suunnittelija Olli Haapamäki	Piirtäjä Olli Haapamäki	Tarkastaja		
 Rudus A CRH COMPANY		Rudus Oy Karvaamokuja 2a 00380 Helsinki puh: 020 4477 427 etunimi.sukunimi@rudus.fi		Nimitys		Pvm	Rev
				Tuotenro. 2515002		27.2.2020	
UL-kansi 1500/1740				Pirustusnumero			