
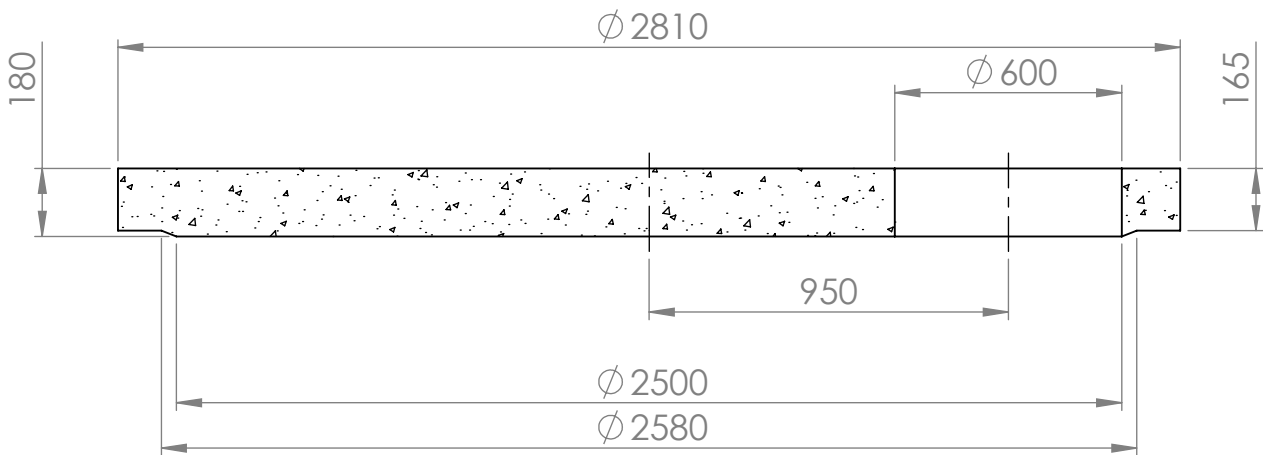


Materiaali: Betoni  
Lujuusluokka: C r  
Massa: 2464 kg  
Betonitilavuus: 1048 dm<sup>3</sup>

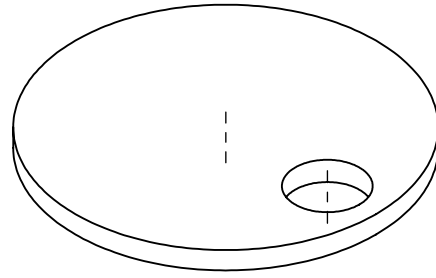

KESKILINJAN LEIKKAUS

Asiakas		Projekti		Pirustuslaji	
	Mittakaava 1:20 A4	Työnumero	Suunnittelija Olli Haapamäki	Piirtäjä Olli Haapamäki	Tarkastaja
 Rudus Oy Karvaamokuja 2a 00380 Helsinki puh: 020 4477 427 etunimi.sukunimi@rudus.fi		Nimitys UL-kansi 2500/2810 aukko reunassa		Tuotenro. 2525123	
		Pvm 27.2.2020		Rev	
				Pirustusnumero	