



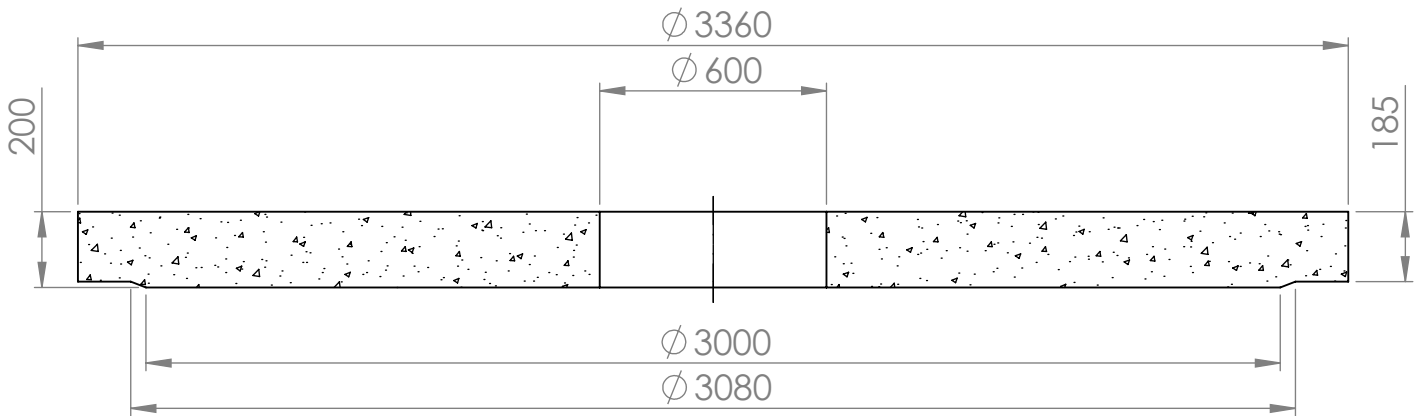

Materiaali: Betoni
 Lujusluokka: C r
 Massa: 3978 kg
 Betonitilavuus: 1693 dm³

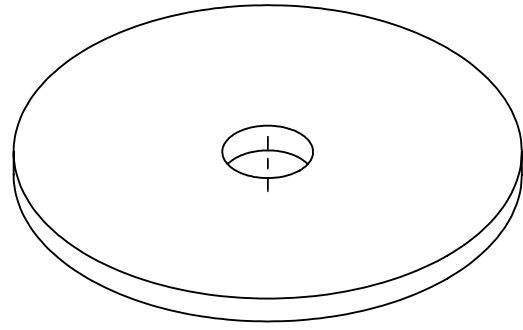

KESKILINJAN LEIKKAUS

Asiakas		Projekti			Pirustuslaji	
		Mittakaava	Työnumero	Suunnittelija	Piirtäjä	Tarkastaja
		1:20 A4		Olli Haapamäki	Olli Haapamäki	
 Rudus A CRH COMPANY		Rudus Oy Karvaamokuja 2a 00380 Helsinki puh: 020 4477 427 etunimi.sukunimi@rudus.fi		Nimitys Tuotenro. 2530113 UL-kansi 3000/3360 aukko		Pvm 27.2.2020 Rev
						Pirustusnumero