
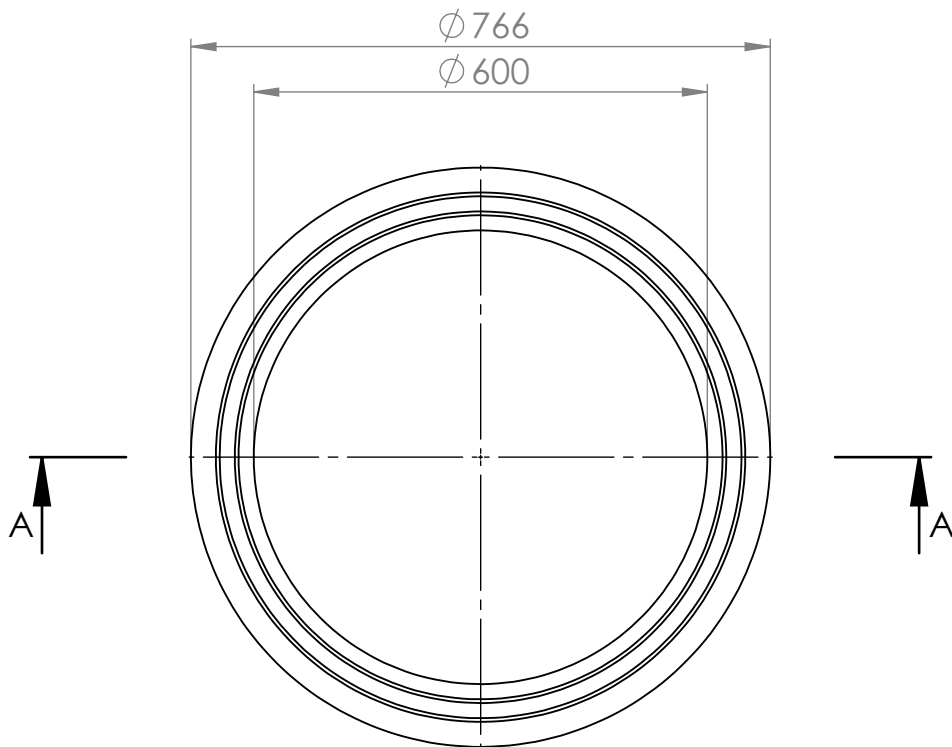


Materiaali: Betoni
 Lujusluokka: -
 Betonitilavuus: 13 dm³
 Massa: 31 kg

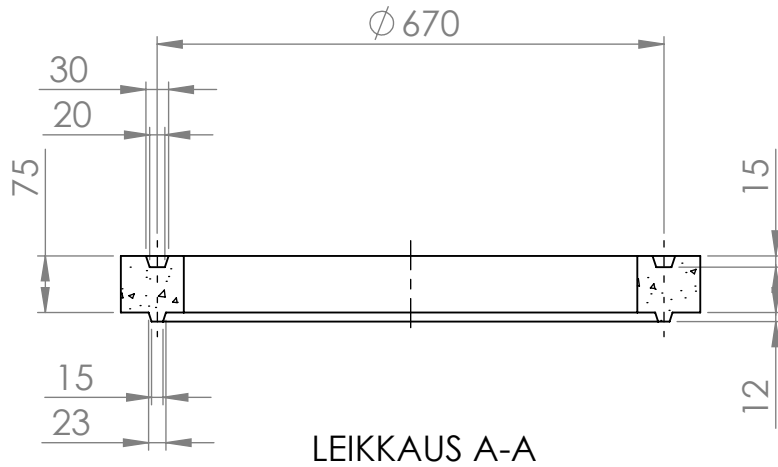

Asiakas		Projekti			Piirustuslaji	
		Mittakaava 1:10 A4	Työnumero	Suunnittelija Olli Haapamäki	Piirtäjä Olli Haapamäki	
		Rudus Oy Karvaamokuja 2a 00380 Helsinki puh: 020 4477 427 etunimi.sukunimi@rudus.fi			Nimitys Korotusrenkas 600x75	Tuotenro. 2706070 Pvm 27.2.2020 Piirustusnumero
					Pvm 27.2.2020 Piirustusnumero	
					Rev -	