



Materiaali: Betoni  
 Lujusluokka: C r  
 Massa: 122 kg  
 Betonitilavuus: 52 dm<sup>3</sup>

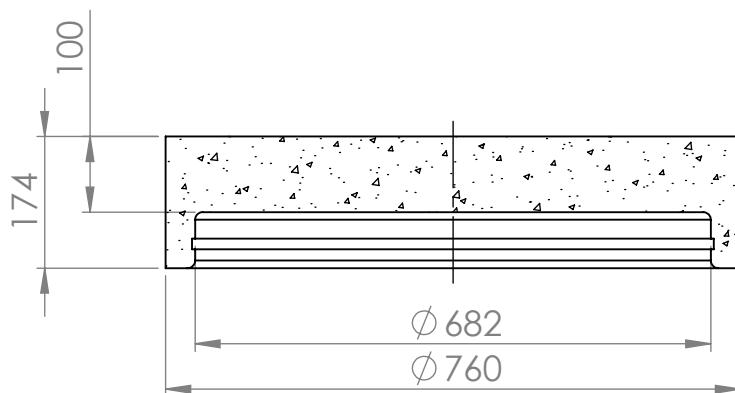

LEIKKAUS A-A

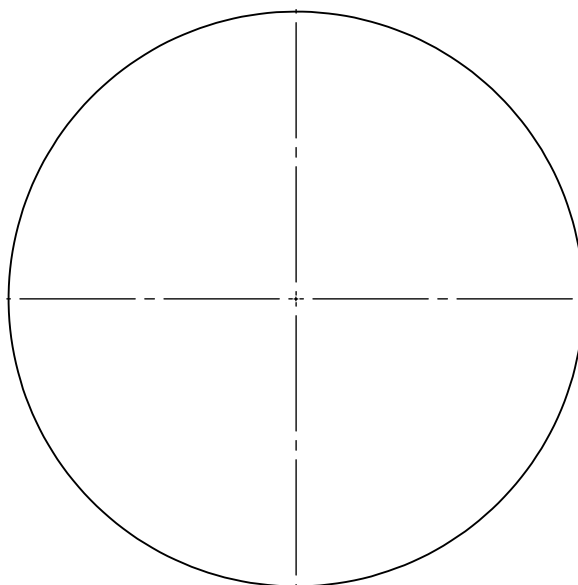

Asiakas		Projekti		Pirustuslaji	
		Mittakaava 1:10 A4	Työnumero	Suunnittelija Olli Haapamäki	Piirtäjä Olli Haapamäki
		Rudus Oy Karvaamokuja 2a 00380 Helsinki puh: 020 4477 427 etunimi.sukunimi@rudus.fi		Nimitys <b>EK-kansi 600/760</b>	
		Tuotenro. 2806003		Pvm 27.2.2020	Rev
				Pirustusnumero	