



Materiaali: Betoni
 Lujusluokka: C r
 Massa: 223 kg
 Betonitilavuus: 95 dm³

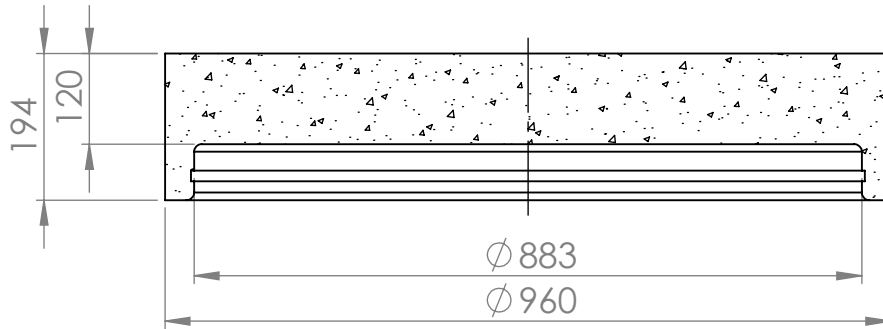

LEIKKAUS A-A

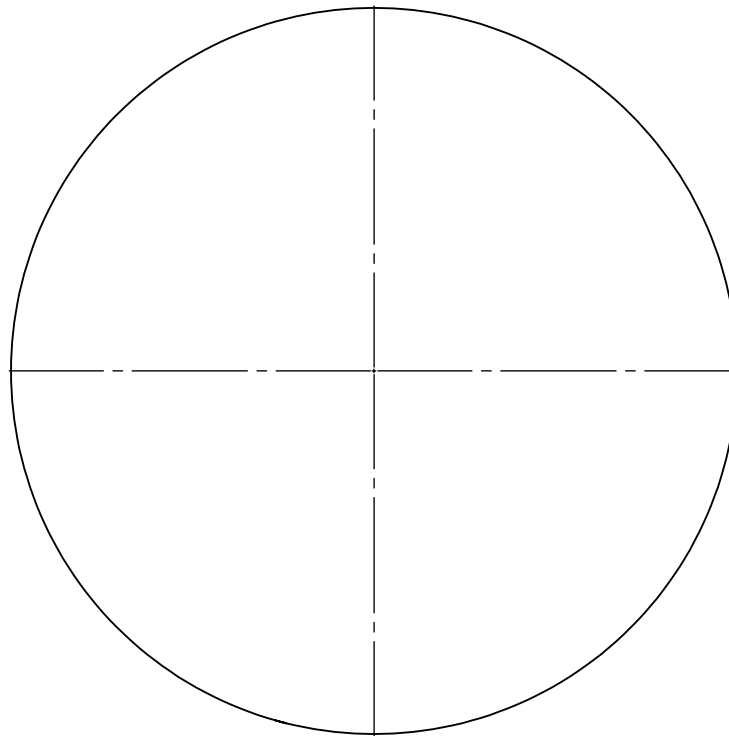

Asiakas		Projekti		Pirustuslaji	
		Mittakaava 1:10 A4	Työnumero	Suunnittelija Olli Haapamäki	Piirtäjä Olli Haapamäki
		Rudus Oy Karvaamokuja 2a 00380 Helsinki puh: 020 4477 427 etunimi.sukunimi@rudus.fi		Nimitys EK-kansi 800/960	
		Tuotenro. 2808003		Pvm 27.2.2020	Rev
				Pirustusnumero	