



Materiaali: Betoni
 Lujusluokka: C r
 Massa: 289 kg
 Betonitilavuus: 124 dm³

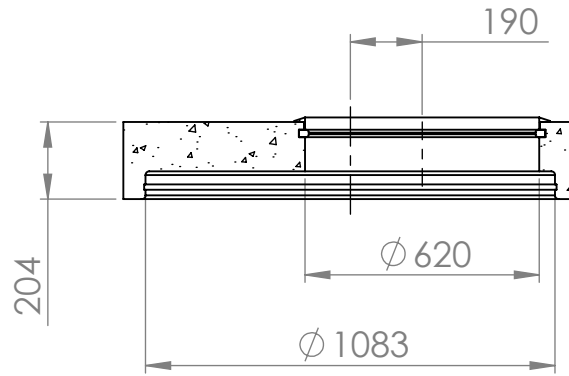

LEIKKAUS A-A

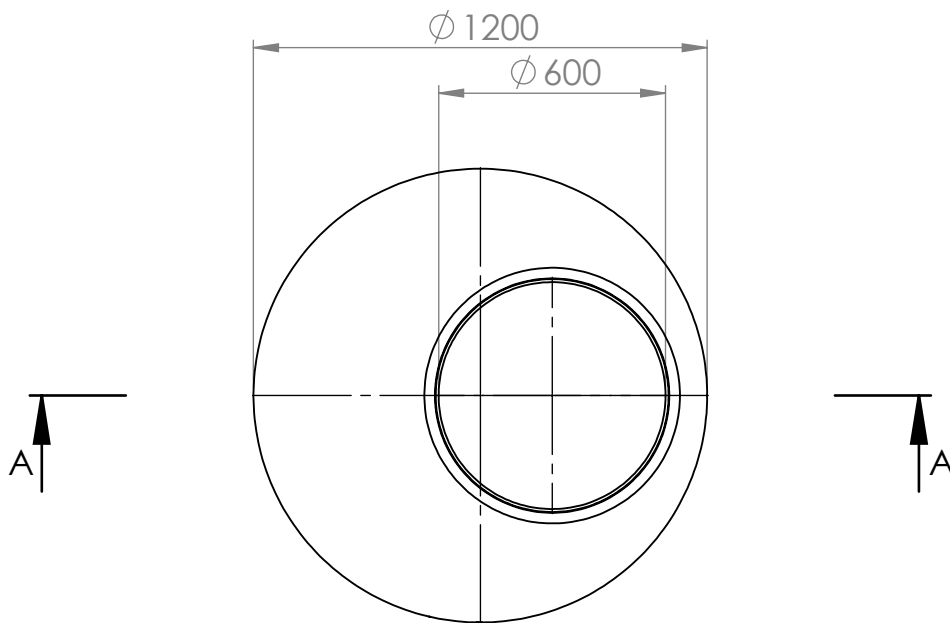

Asiakas		Projekti			Piirustuslaji
	Mittakaava 1:20 A4	Työnumero	Suunnittelija Olli Haapamäki	Piirtäjä Olli Haapamäki	Tarkastaja
 Rudus Oy Karvaamokuja 2a 00380 Helsinki puh: 020 4477 427 etunimi.sukunimi@rudus.fi		Nimitys		Pvm	
		EK-teleskoopikansi 1000-600 epäkeskeinen		27.2.2020	
		Tuotenro. 2810643-600			Piirustusnumero