



Materiaali: Betoni
 Lujusluokka: C r
 Massa: 1952 kg
 Betonitilavuus: 832 dm³

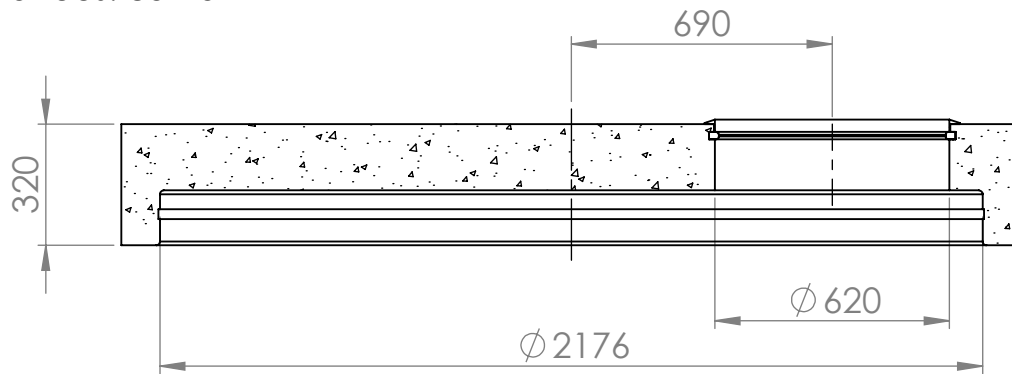

LEIKKAUS A-A

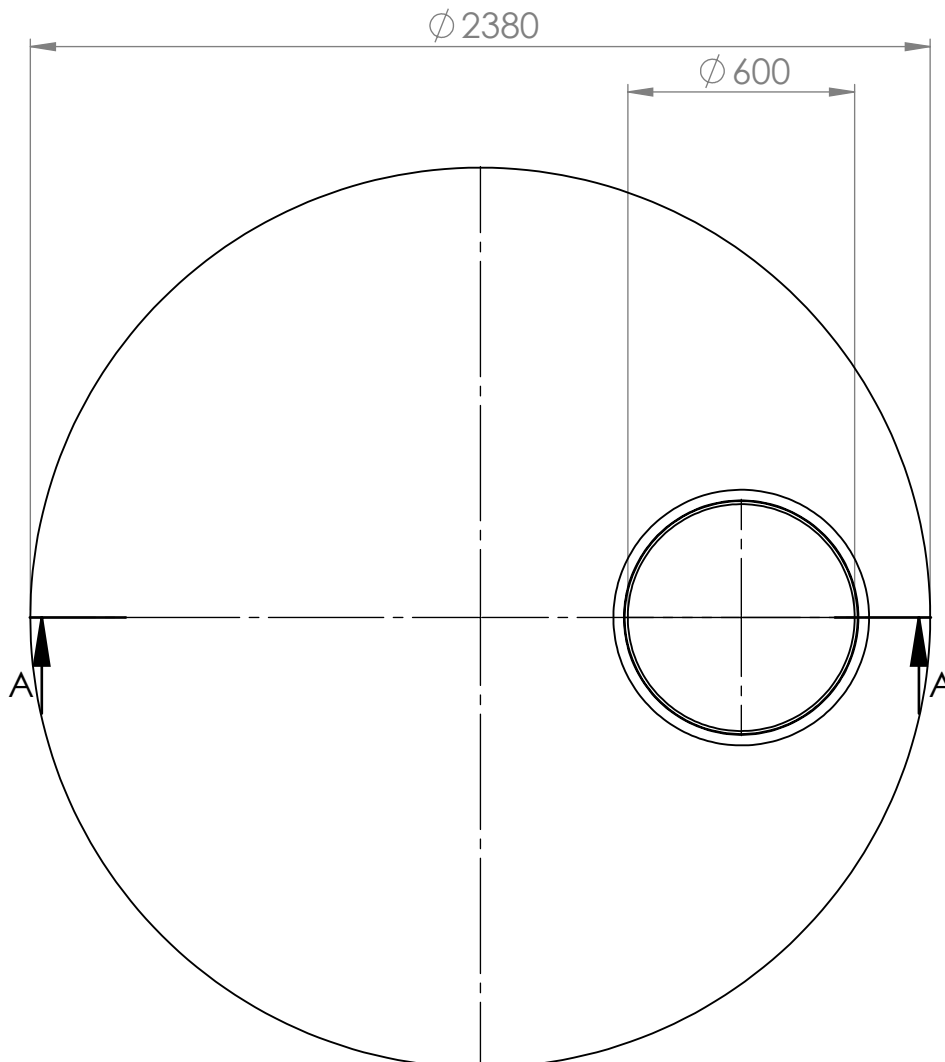

Asiakas		Projekti		Päristuslaji	
		Mittakaava 1:20 A4	Työnumero	Suunnittelija Olli Haapamäki	Piirtäjä Olli Haapamäki
		Rudus Oy Karvaamokuja 2a 00380 Helsinki puh: 020 4477 427 etunimi.sukunimi@rudus.fi		Nimitys EK-teleskoopikansi 2000-600 epäkeskeinen Tuotenro. 2820643-600	
				Pvm 27.2.2020 Päristusnumero	
				Tarkastaja Rev	