


Materiaali: Betoni
Lujuusluokka: C r
Massa: 1854 kg
Betoniilavuus: 789 dm³
Sisätilavuus: 884 dm³

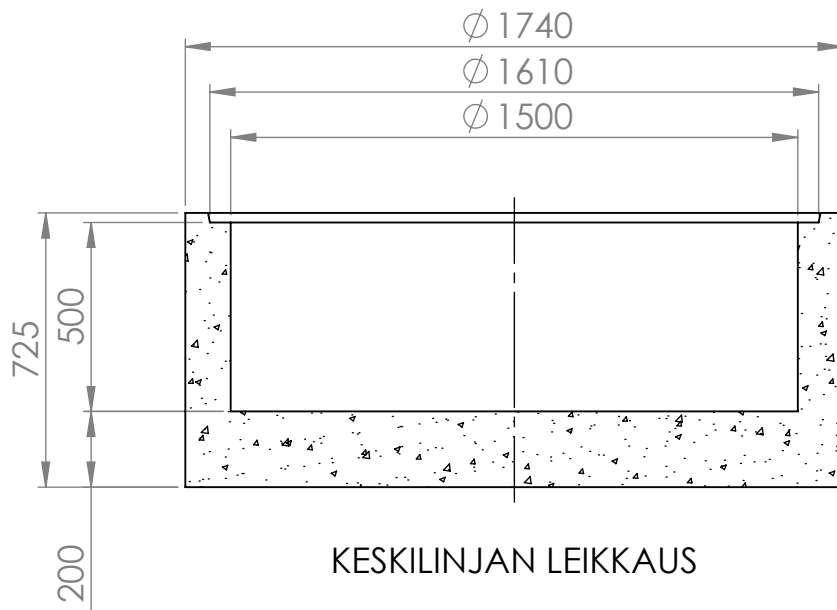

Asiakas		Projekti			Päristuslaji		
	Mittakaava 1:20 A4	Työnumero	Suunnittelija Olli Haapamäki	Piirtäjä Olli Haapamäki	Tarkastaja		
 Rudus A CRH COMPANY		Rudus Oy Karvaamokuja 2a 00380 Helsinki puh: 020 4477 427 etunimi.sukunimi@rudus.fi		Nimitys Tuotenro. 3015053 UL-pohjarengas 1500x500		Pvm 27.2.2020	Rev
						Päristusnumero	