


Materiaali: Betoni
 Lujusluokka: C r
 Massa: 6004 kg
 Betonitilavuus: 2555 dm³
 Sisätilavuus: 4909 dm³

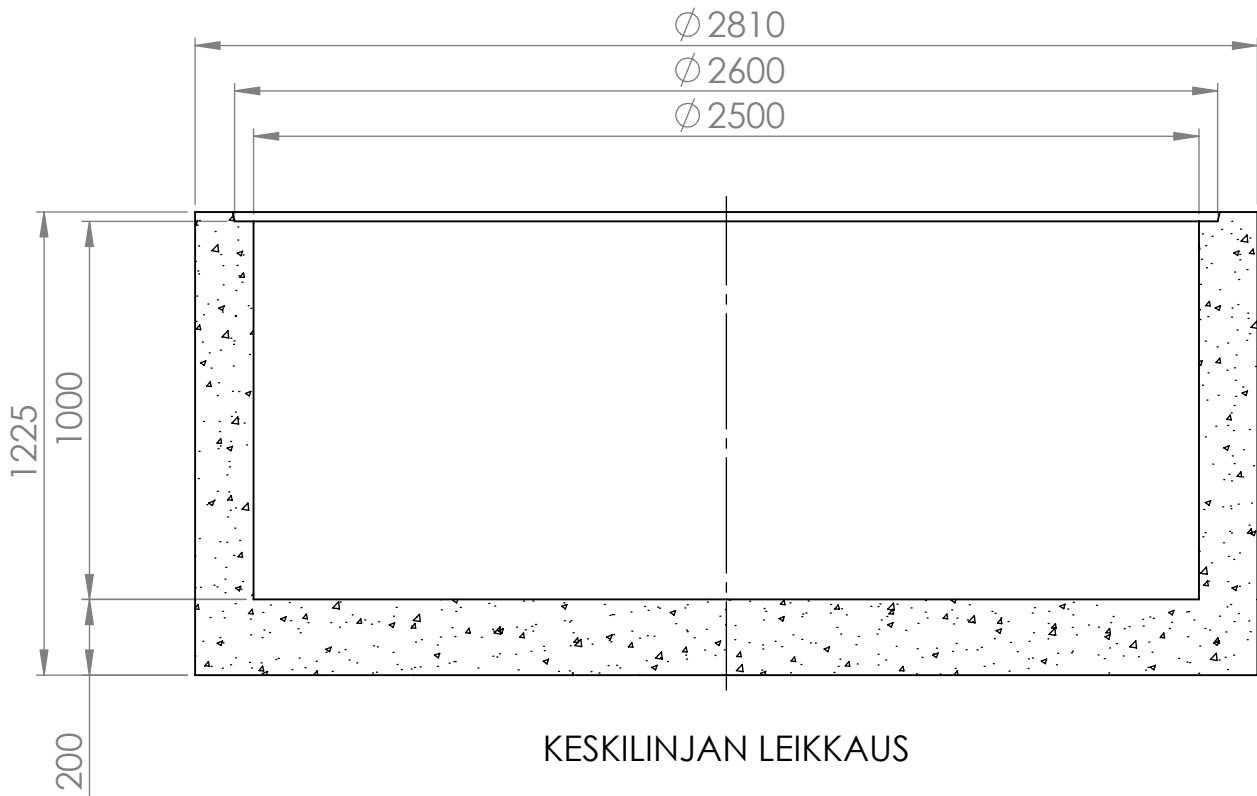

Asiakas		Projekti		Pirustuslaji	
		Mittakaava 1:20 A4	Työnumero	Suunnittelija Olli Haapamäki	Piirtäjä Olli Haapamäki
 Rudus A CRH COMPANY		Rudus Oy Karvaamokuja 2a 00380 Helsinki puh: 020 4477 427 etunimi.sukunimi@rudus.fi		Nimitys UL-pohjarengas 2500x1000	Tuotenro. 3025103
				Pvm 27.2.2020	Rev
				Pirustusnumero	