


Materiaali: Betoni
 Lujusluokka: C r
 Massa: 720 kg
 Betonitilavuus: 306 dm³
 Sisätilavuus: 424 dm³

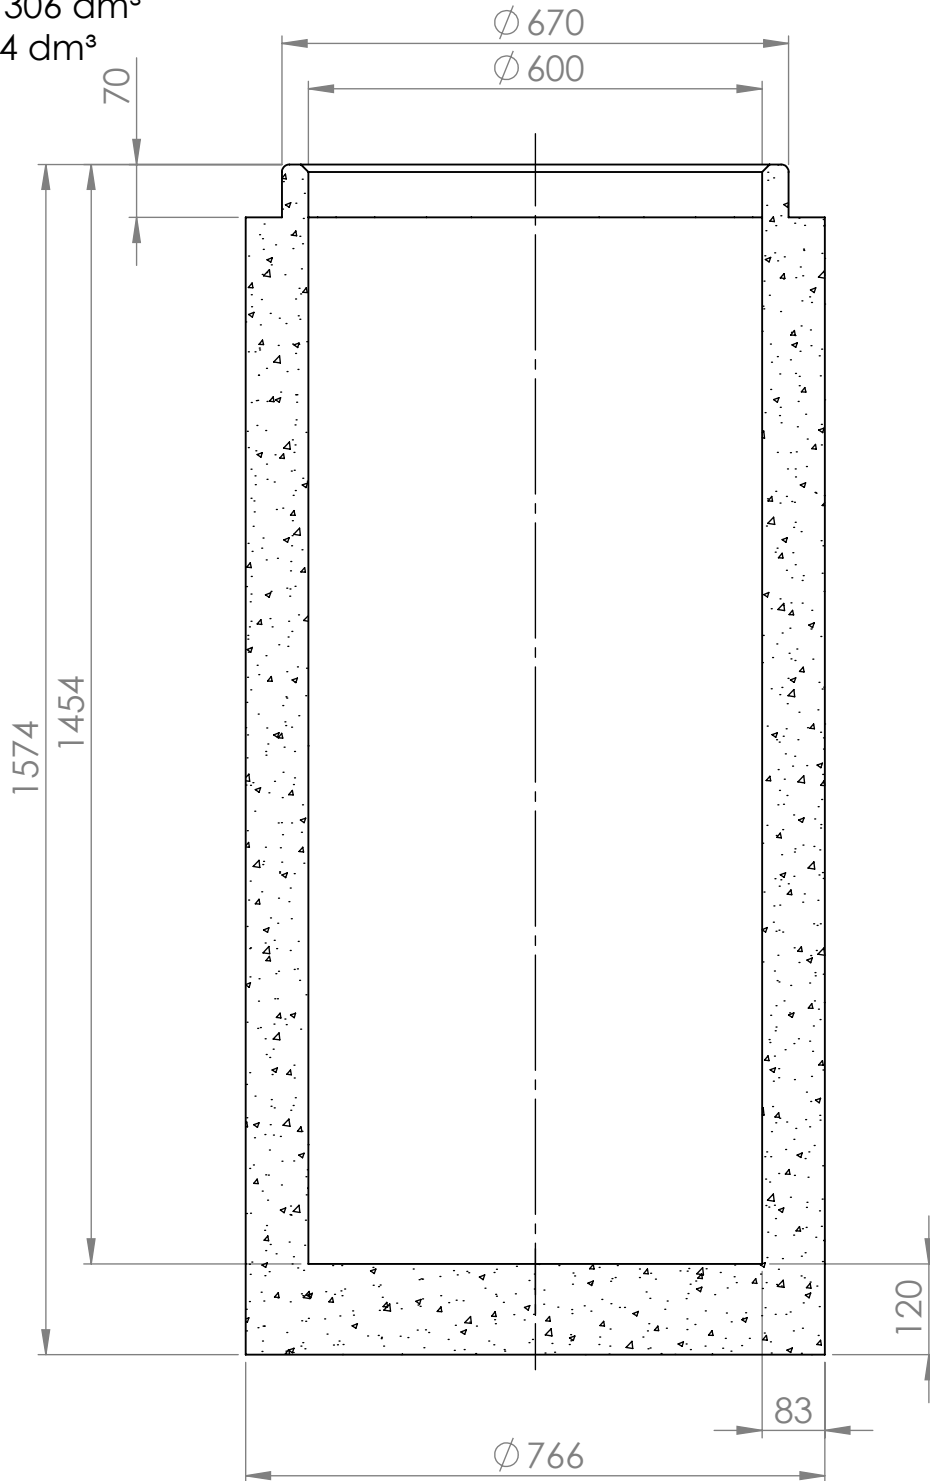

KESKILINJAN LEIKKAUS

Asiakas		Projekti			Piirustuslaji
	Mittakaava	Työnumero	Suunnittelija	Piirtäjä	Tarkastaja
	1:10 A4		Olli Haapamäki	Olli Haapamäki	
		Nimitys			Pvm
		EK-pohjarengas 600x1500			27.2.2020
Rudus Oy Karvaamokuja 2a 00380 Helsinki puh: 020 4477 427 etunimi.sukunimi@rudus.fi		Tuotenro. 3106153			Rev Piirustusnumero