
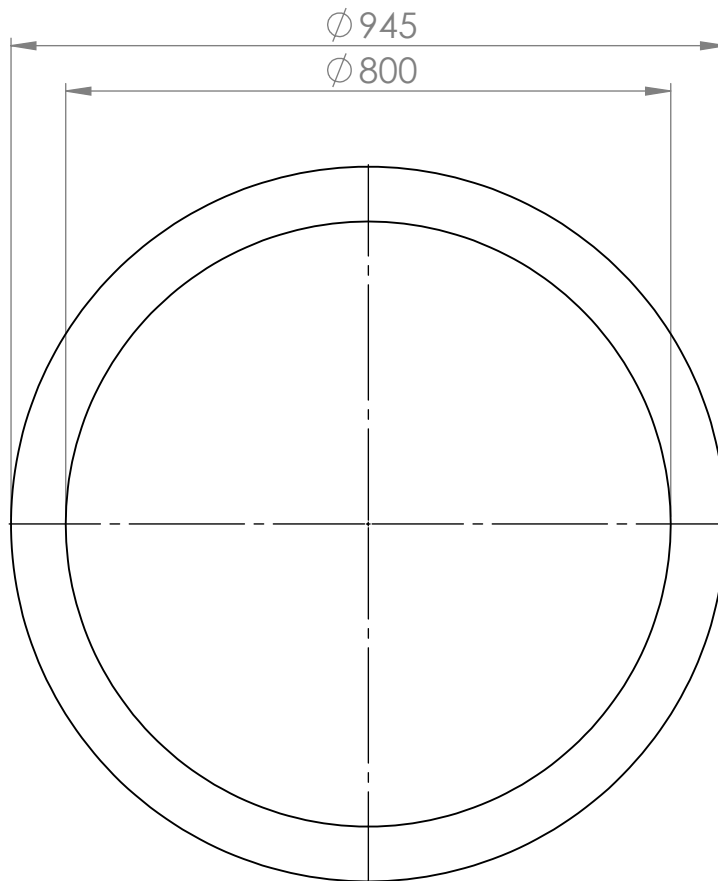


Materiaali: Betoni
Massa: 93 kg
Betonitilavuus: 40 dm³

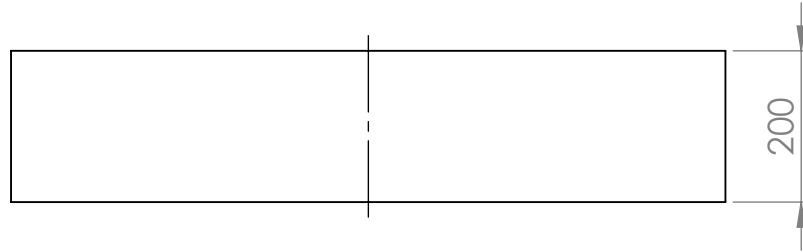

Asiakas		Projekti		Päristuslaji	
	Mittakaava 1:10 A4	Työnumero	Suunnittelija Olli Haapamäki	Piirtäjä Olli Haapamäki	Tarkastaja
 Rudus A CRH COMPANY		Nimitys Tuotenro. 6780100 Korotusrenkas kaukolämpö 800x100		Pvm 27.2.2020	Rev -
				Päristusnumero	