
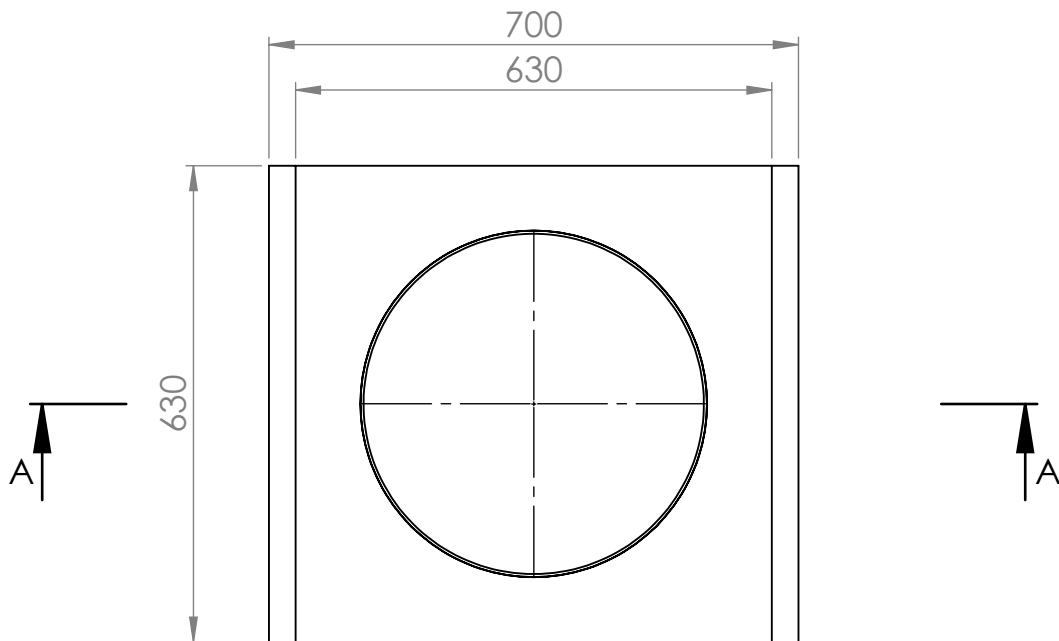


Materiaali: Betoni
 Lujuusluokka: C r
 Massa: 102 kg
 Betonitilavuus: 44 dm³

LEIKKAUS A-A

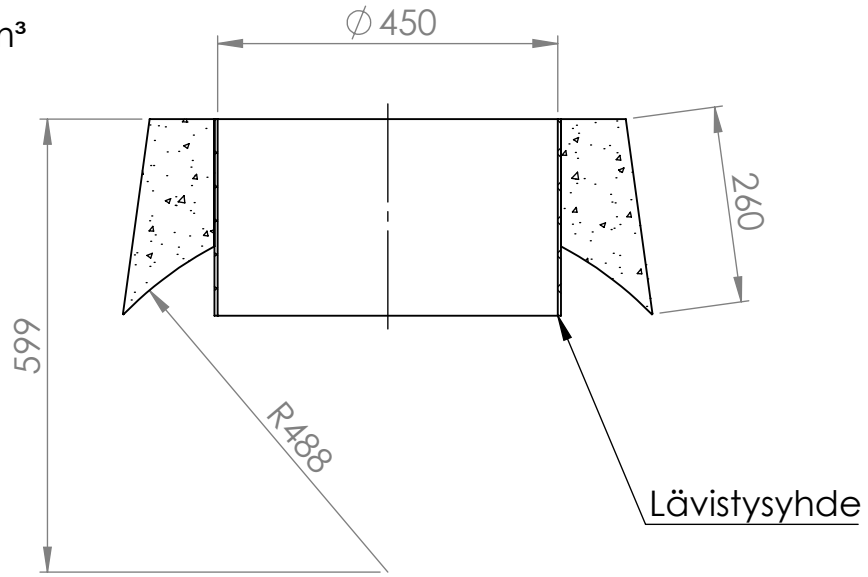

| | | | | | |
|--|-----------------------|---|---------------------------------|----------------------------|---------------|
| Asiakas | | Projekti | | | Piirustuslaji |
| | Mittakaava 1:10 A4 | Työnumero | Suunnittelija Olli Haapamäki | Piirtäjä Olli Haapamäki | Tarkastaja |
| Rudus A CRH COMPANY Rudus Oy Karvaamokuja 2a 00380 Helsinki puh: 020 4477 427 etunimi.sukunimi@rudus.fi | | Nimitys | Tuotenumero. MYHDE450-800 | Pvm 27.2.2020 | Rev |
| | | Valuliittymä 450-800 Muovi kaivo 800/putki 450 | | Piirustusnumero | |