

Rudus

FORMENTO


RUSTIIKKIKIVET LADONTA 3

Rustiikki Laatta 418x418x60 mm, menekki 6/15

Iso Rustiikki 278x208x60 mm, menekki 5/15

Rustiikki 208x138x60 mm, menekki 4/15

Reunojen oikaisua ei ole huomioitu kivimenekissä.
asennusnystyrät 2 mm

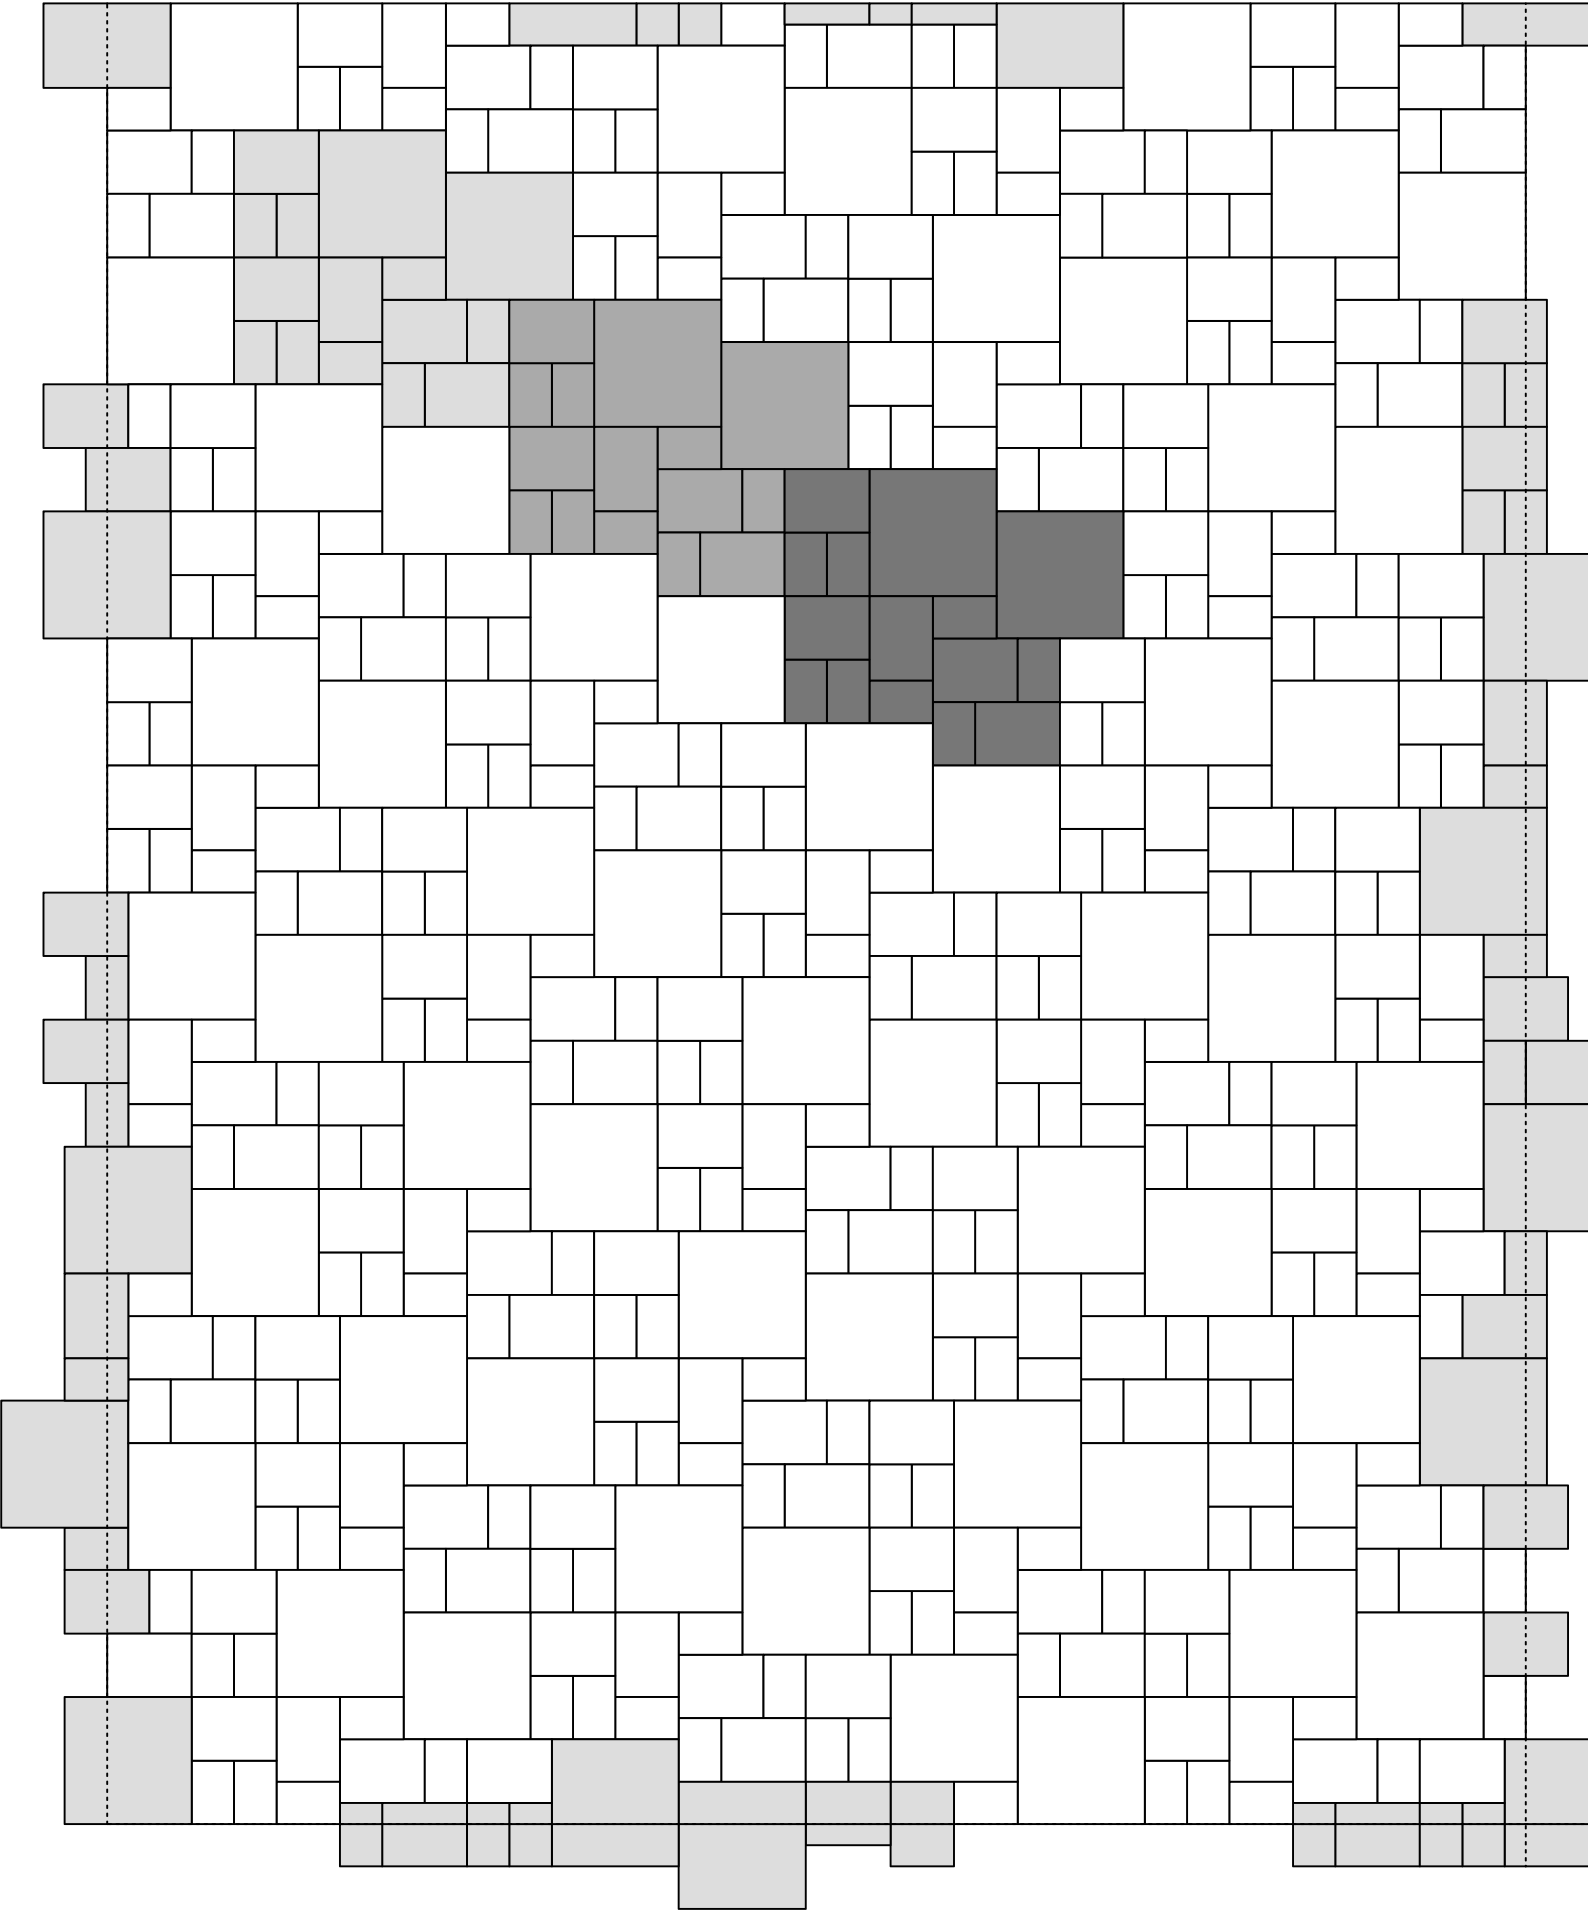

Rudus

FORMENTO

RUSTIIKKIKIVET LADONTA 3, reunat leikattuna

Rustiikki Laatta 418x418x60 mm, menekki 6/15

Iso Rustiikki 278x208x60 mm, menekki 5/15

Rustiikki 208x138x60 mm, menekki 4/15

Reunojen oikaisua ei ole huomioitu kivimenekissä.
asennusnystyrät 2 mm

