



KESKILINJAN LEIKKAUS

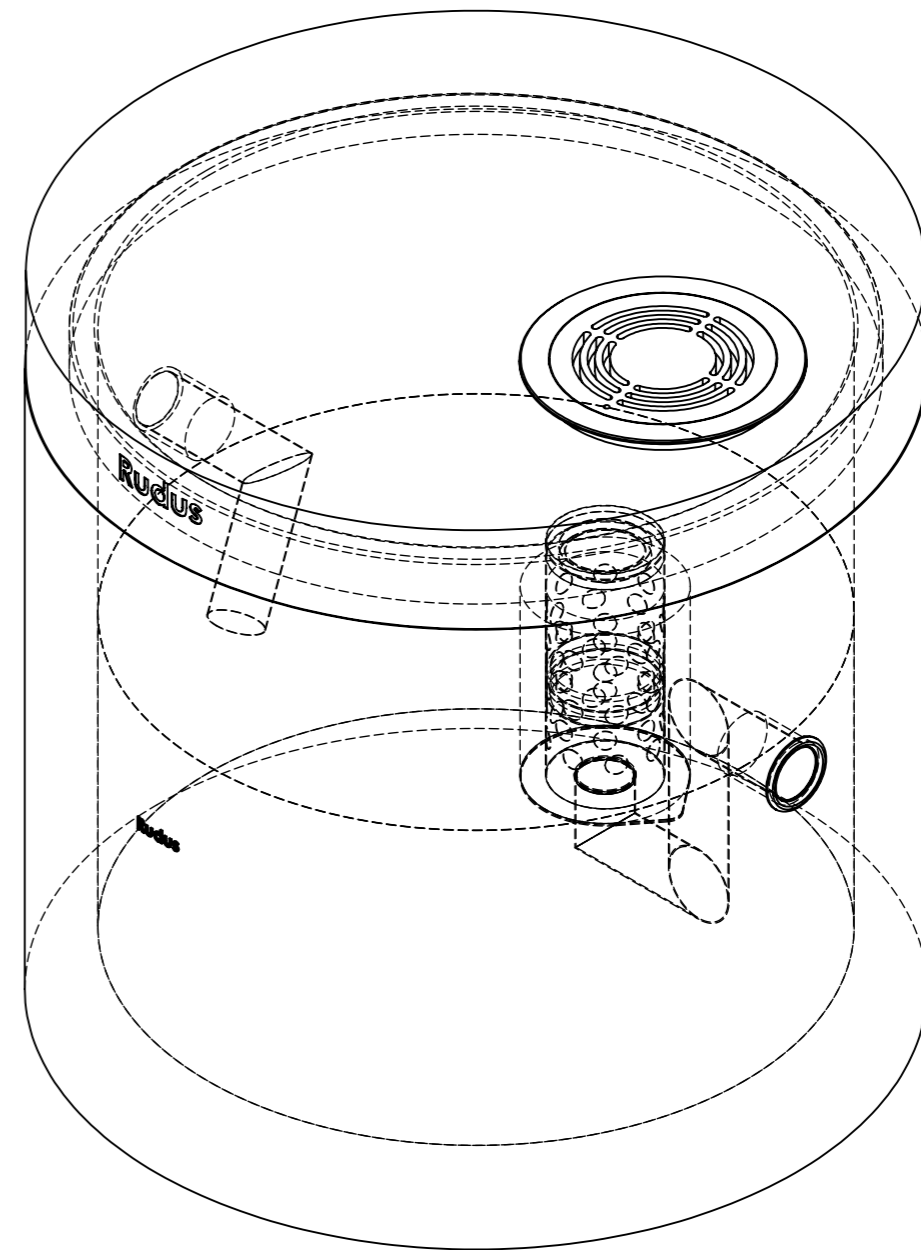

OSA	TUOTEKOODI	NIMITYS	LISÄTIETO	KPL
1	3108123	Rudus EK-pohjarengas 800x1250		1
2	2820123	EK-kansi 2000/2380 aukko reunassa		1
3	2960409	Kansikehys 600/40/270 kelluva 40t	600/40/270-KE	1
4	2960402	Valurautakansi 600-40 ritilä 40t	600/40-SA/40	1
5		Öljynerotin	Ecol-Unicon ESK 1.5-10	1
6	LV160	Muoviputken porausyhde 160		2
7		Tuloputki		1

ASIAKAS		PROJEKTI		PIIRUSTUSLAJI	
Asiakas		Projektin nimi: <b>Öljynerotuskaivo</b>		Piirustuslaji: <b>Tyypikuva</b>	
Mittakaava: 1:20	A3	Työnumero	Suunnittelija	Piirtäjä: <b>Olli Haapamäki</b>	Tarkastaja
 <b>Rudus</b> <small>A CRH COMPANY</small>		Rudus Oy Karvaamokuja 2a 00380 Helsinki puh: 020 447 7427 etunimi.sukunimi@rudus.fi		Nimitys: <b>Öljynerotuskaivo D2000</b> Tuotenro.: <b>kokoonpano</b>	
				Pvm: <b>9.12.2020</b>	Rev
				Piirustusnumero	